




FABRYCZNA 19

MIESZKANIE 18 | PIĘTRO 2

Etap A

Rzut kondygnacji:

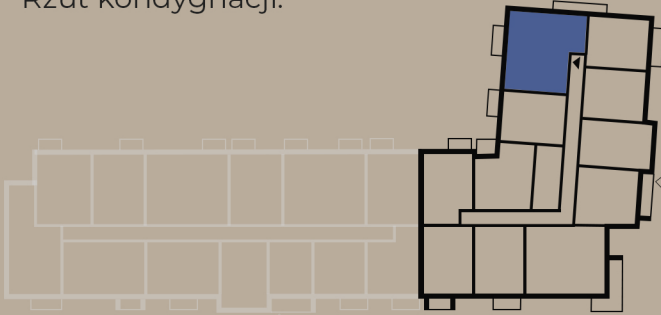

Zestawienie powierzchni:

1.	Salon z aneksem kuchennym	29,77 m ²
2.	Pokój	12,90 m ²
3.	Pokój	11,62 m ²
4.	Łazienka	4,15 m ²
5.	Komunikacja	4,67 m ²

Powierzchnia użytkowa: **63,11 m²**

6.	Balkon	3,85 m ²
----	--------	---------------------

Biuro sprzedaży:




...i jesteś w domu!

+48 731 121 888

biuro@answer-home.pl

www.f19.pl

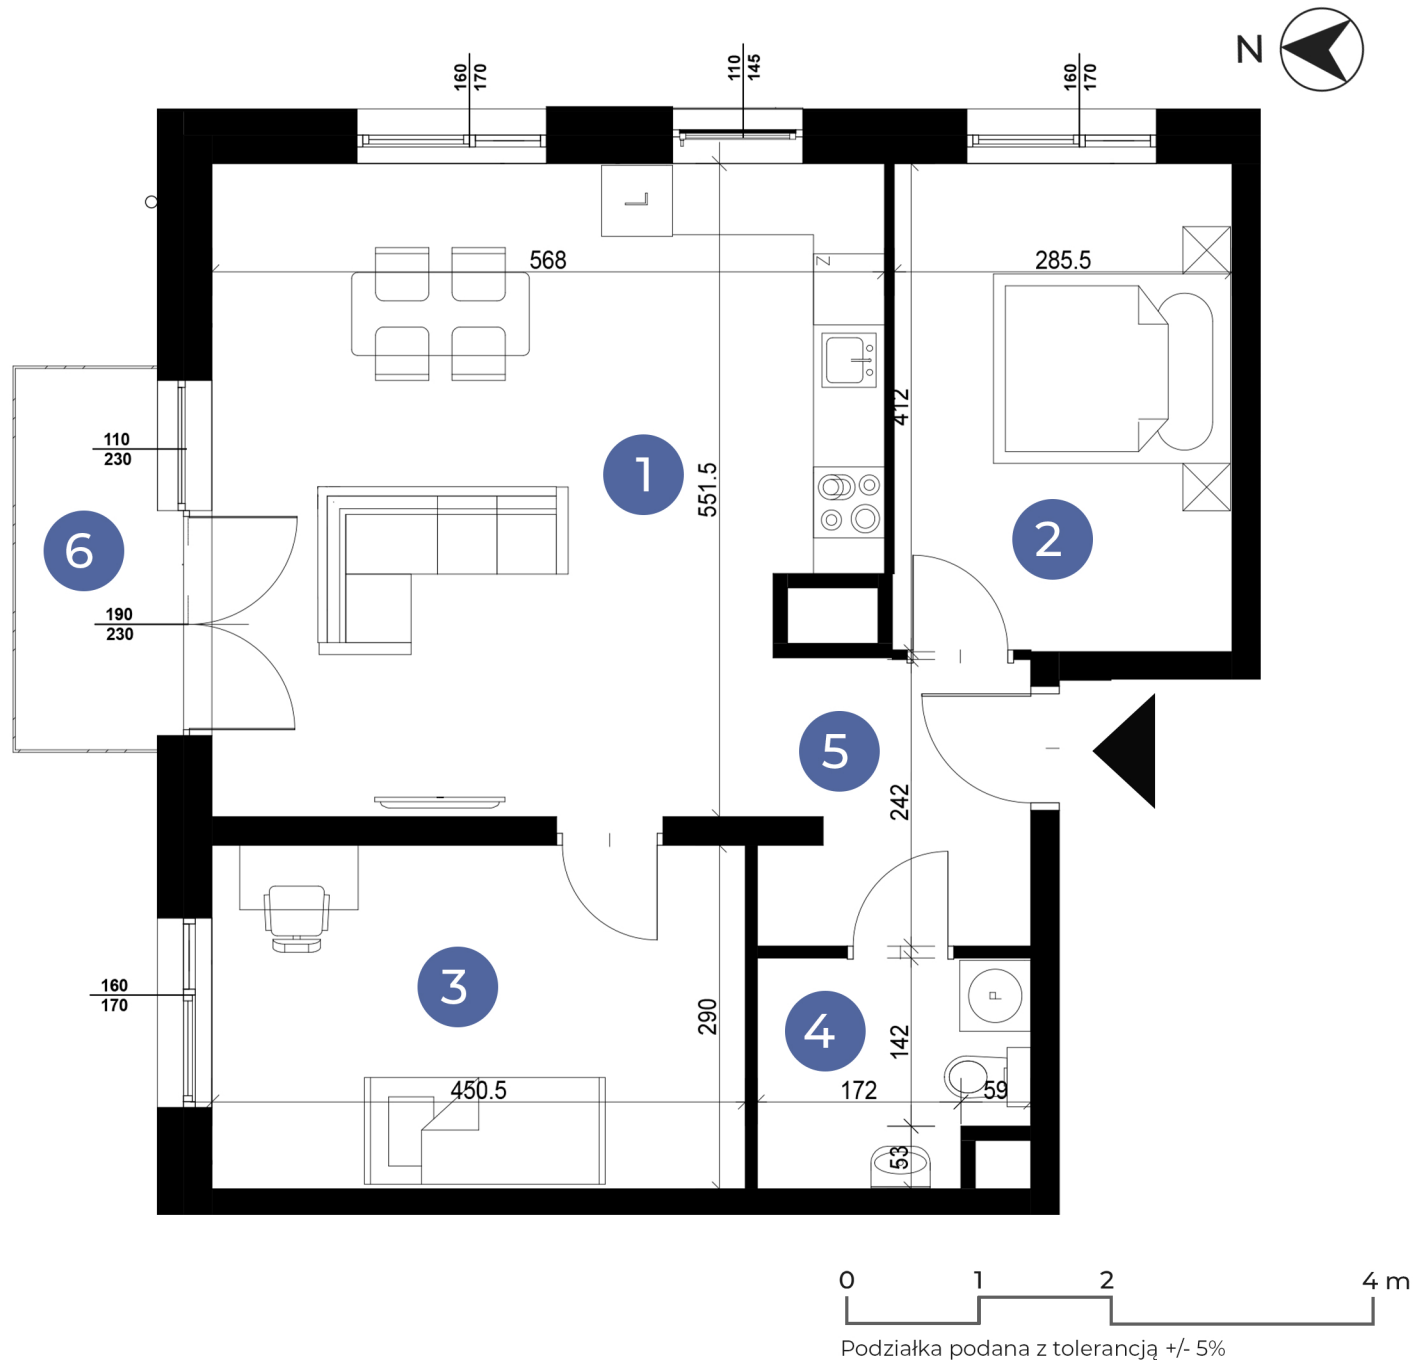

Przedstawiona oferta ma jedynie charakter informacyjny i nie stanowi oferty handlowej w rozumieniu art. 66 1 Kodeksu Cywilnego. Docelowy pomiar powierzchni zostanie opracowany na podstawie inwentaryzacji powykonawczej zgodnie z normą PN-ISO 9836:2015-12. Przedstawione treści oferty: rysunki, wizualizacje, mapy, itp. mają wyłącznie charakter poglądowy i ich ostateczny kształt może ulec zmianie.