




FABRYCZNA 19

## MIESZKANIE 34 | PIĘTRO 3

Etap A  
Rzut kondygnacji:

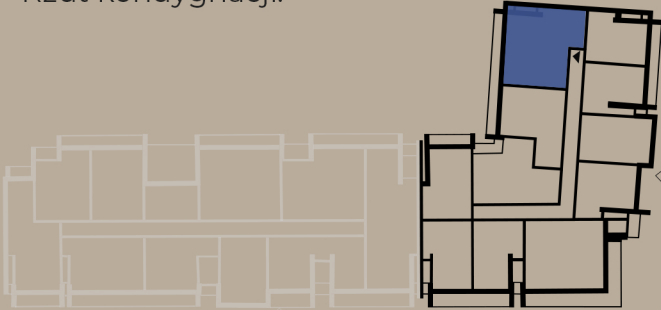

Zestawienie powierzchni:

1.	Salon z aneksem kuchennym	26,35 m <sup>2</sup>
2.	Pokój	12,90 m <sup>2</sup>
3.	Pokój	11,60 m <sup>2</sup>
4.	Łazienka	4,15 m <sup>2</sup>
5.	Komunikacja	4,85 m <sup>2</sup>
Powierzchnia użytkowa:		<b>59,85 m<sup>2</sup></b>
6.	Balkon	9,40 m <sup>2</sup>

Biuro sprzedaży:




*...i jesteś w domu!*

+48 731 121 888

biuro@answer-home.pl

www.f19.pl

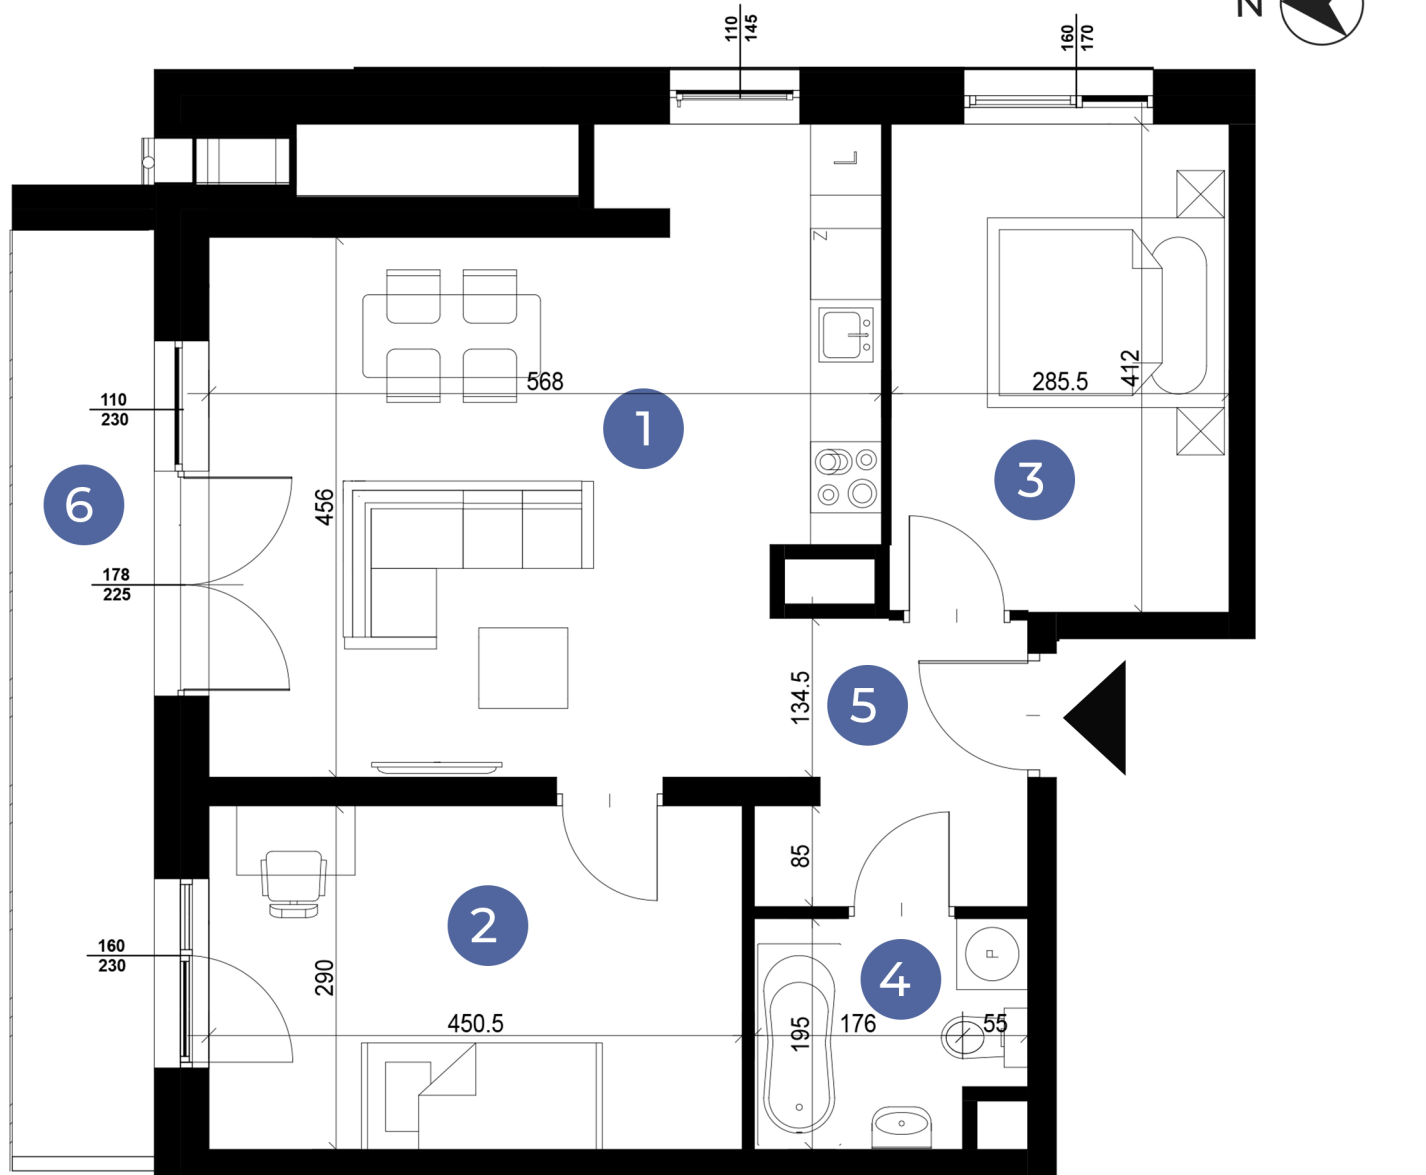

Podziałka podana z tolerancją +/- 5%

Przedstawiona oferta ma jedynie charakter informacyjny i nie stanowi oferty handlowej w rozumieniu art. 66 1 Kodeksu Cywilnego. Docelowy pomiar powierzchni zostanie opracowany na podstawie inwentaryzacji powykonawczej zgodnie z normą PN-ISO 9836:2015-12. Przedstawione treści oferty: rysunki, wizualizacje, mapy, itp. mają wyłącznie charakter poglądowy i ich ostateczny kształt może ulec zmianie.